

COMUNE

COMUNE DI :

FERRARA DI MONTE BALDO

P.R.G.

tav. N°

134

P5

REGIONE DEL VENETO

COMMISSIONE TECNICA REGIONALE

"Sezione Urbanistica"

In data

Argomento N°

- 2 OTT. 1996 N° - - 31

42

IL SEGRETARIO

GRADI DI PROTEZIONE DEGLI EDIFICI DEI CENTRI STORICI



REGIONE DEL VENETO
DIPARTIMENTO PER L'URBANISTICA
E I BENI AMBIENTALI

Allegato a deliberazione di
Giunta Regionale n. 5427

In data 3 DIC. 1996

IL DIRIGENTE REGIONALE GENERALE

Roberto Sbrogio

IL SINDACO

IL SINDACO

(Lorenzi Ing. Pietro)

IL SEGRETARIO

Bussola Dott. Gianfranco

IL PROGETTISTA

STUDIO FIRULLO

Professionisti Associati

Arch. ROSARIO FIRULLO

scala 1: 500

anno di stesura:

1994

STUDIO FIRULLO

professionisti associati

via C. Scalzi, 20 - Verona

arch. Rosario Firullo

geom. Salvino Antico

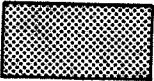
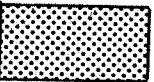
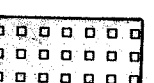
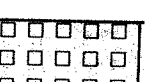
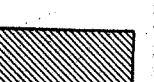
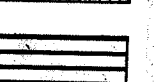
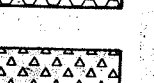
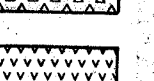
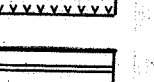
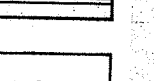
arch. Marzio Dal Cin


arch. Damiano Puntillo

arch. Roberto Sbrogio

**ARCHITETTURA
URBANISTICA
AMBIENTE**


LEGENDA

	GRADO 1	RESTAURO FILOGICO
	GRADO 2	RISANAMENTO CONSERVATIVO
	GRADO 3	RESTAURO PROPOSITIVO
	GRADO 4	RISTRUTTURAZIONE PARZIALE TIPO "A"
	GRADO 5	RISTRUTTURAZIONE PARZIALE TIPO "B"
	GRADO 6	RISTRUTTURAZIONE GLOBALE
	GRADO 7	DEMOLIZIONE E RICOSTRUZIONE
	GRADO 8	DEMOLIZIONE SENZA RICOSTRUZIONE
	GRADO 9	RISTRUTTURAZIONE URBANISTICA
	GRADO 10	ADEGUAMENTO AMBIENTALE TIPO "A"
	GRADO 11	ADEGUAMENTO AMBIENTALE TIPO "B"
	GRADO 12	RICOMPOSIZIONE PLANIVOLUMETRICA
	GRADO 13	ELEMENTI COMPATIBILI
	ELEMENTI	COMPATIBILI

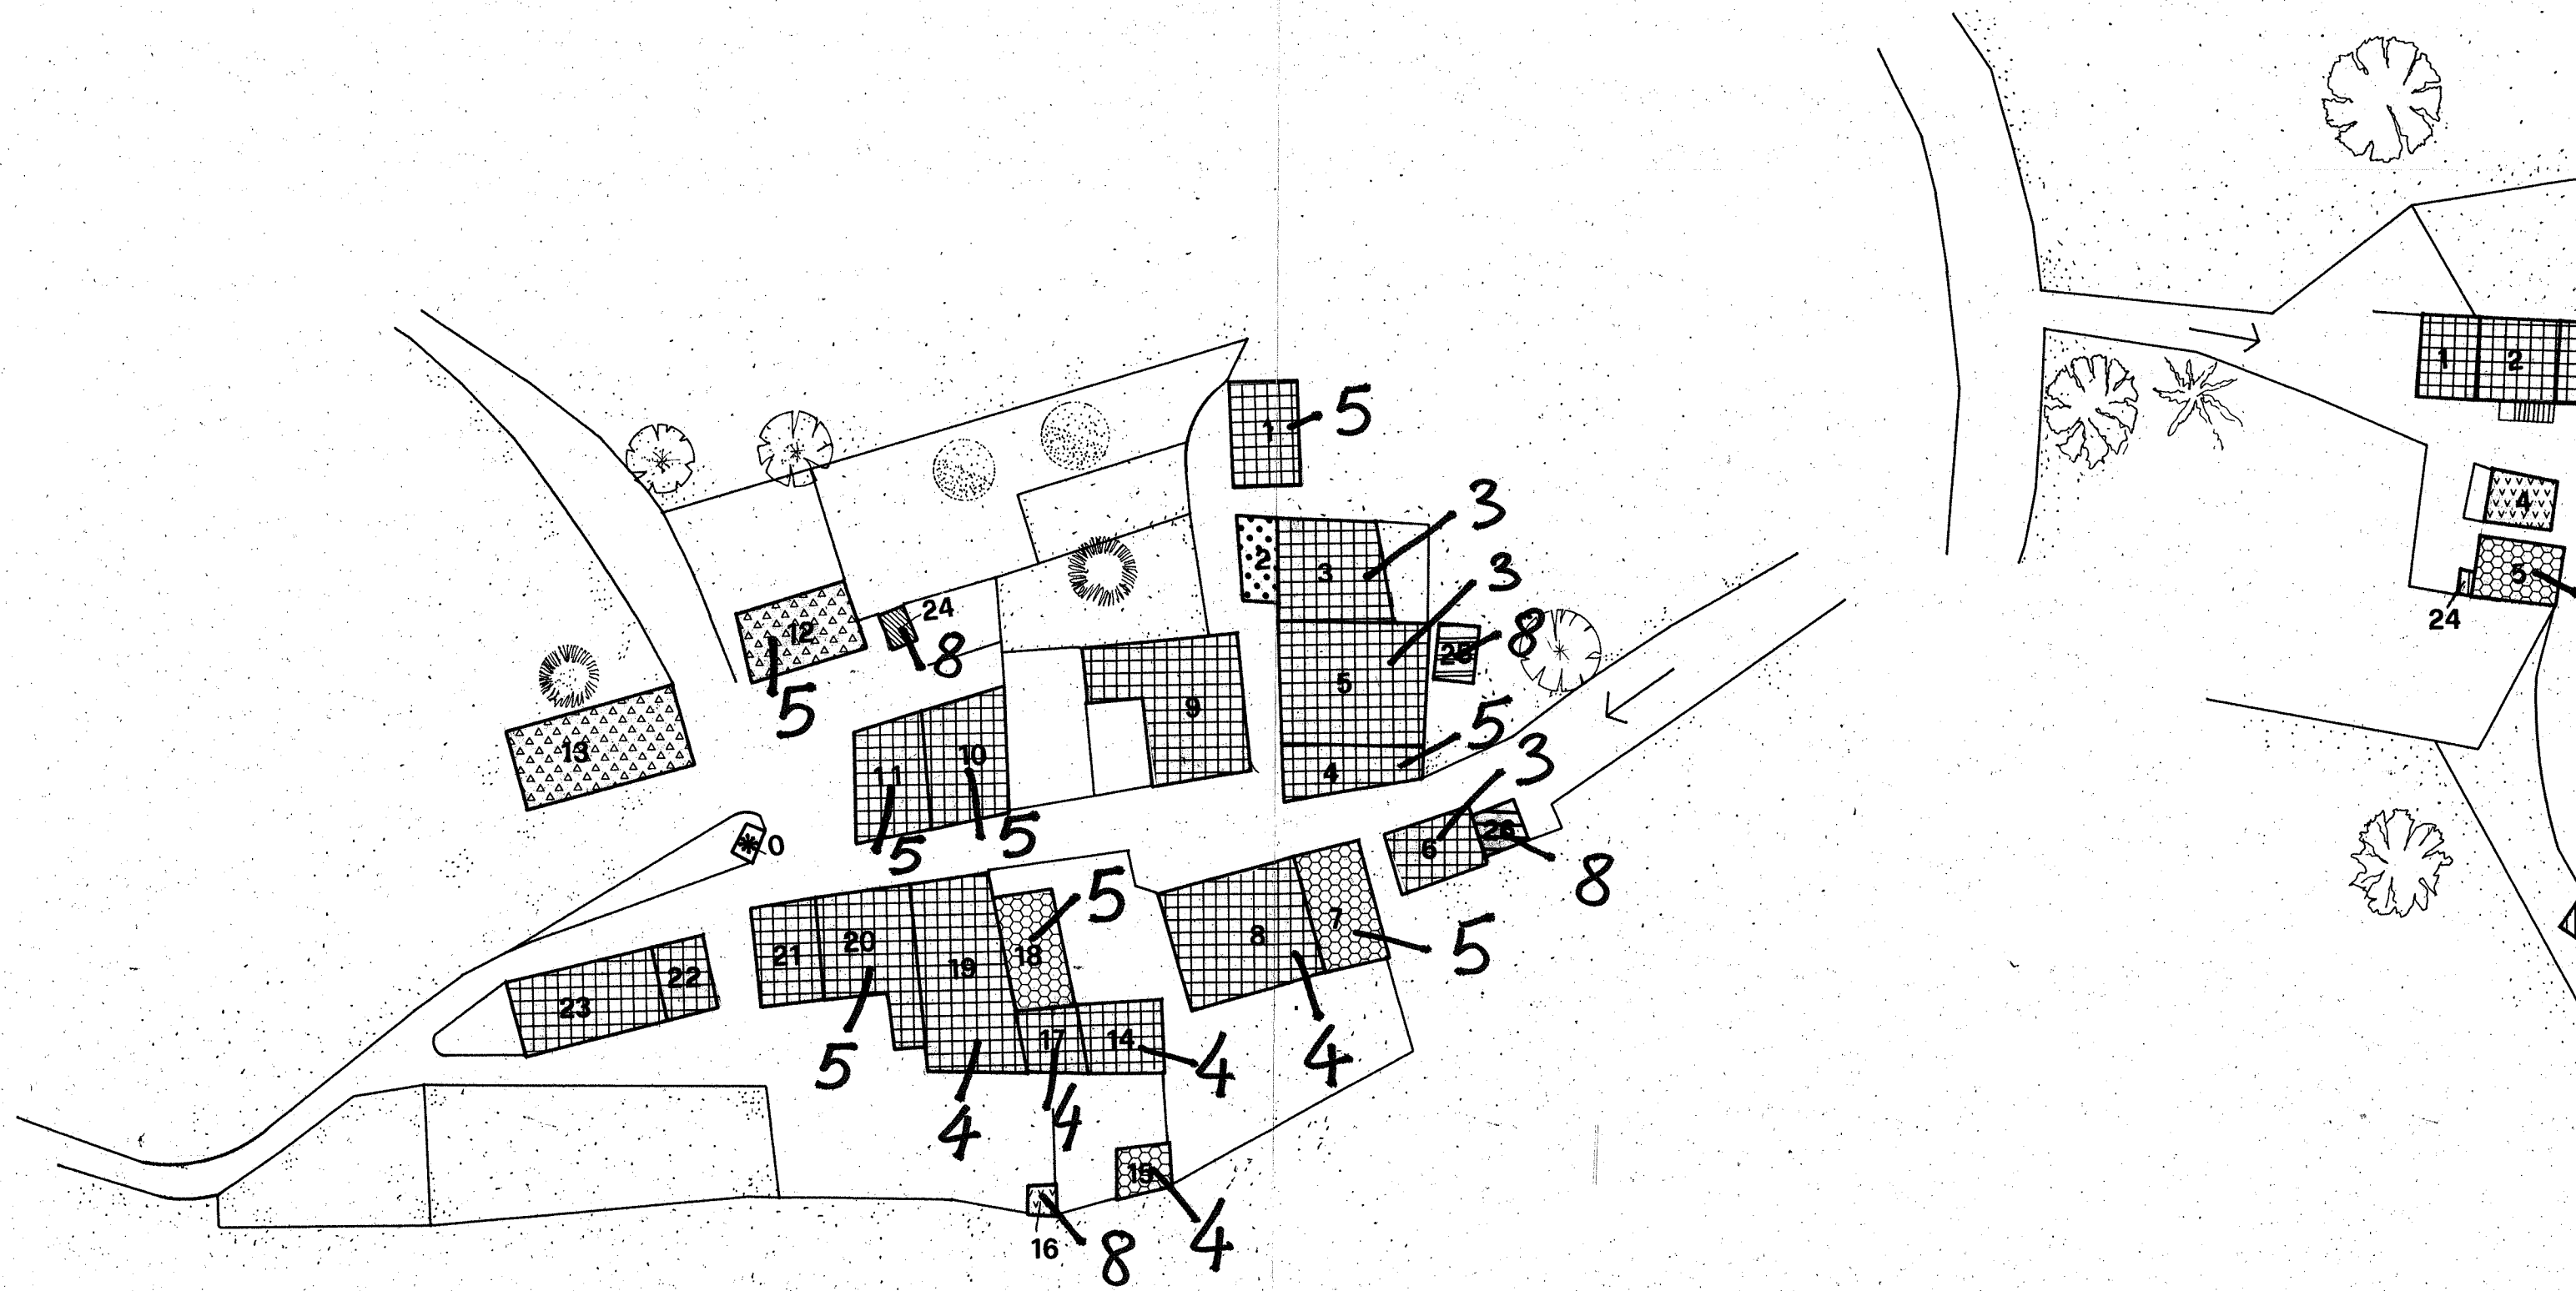



CAMBRIGAR

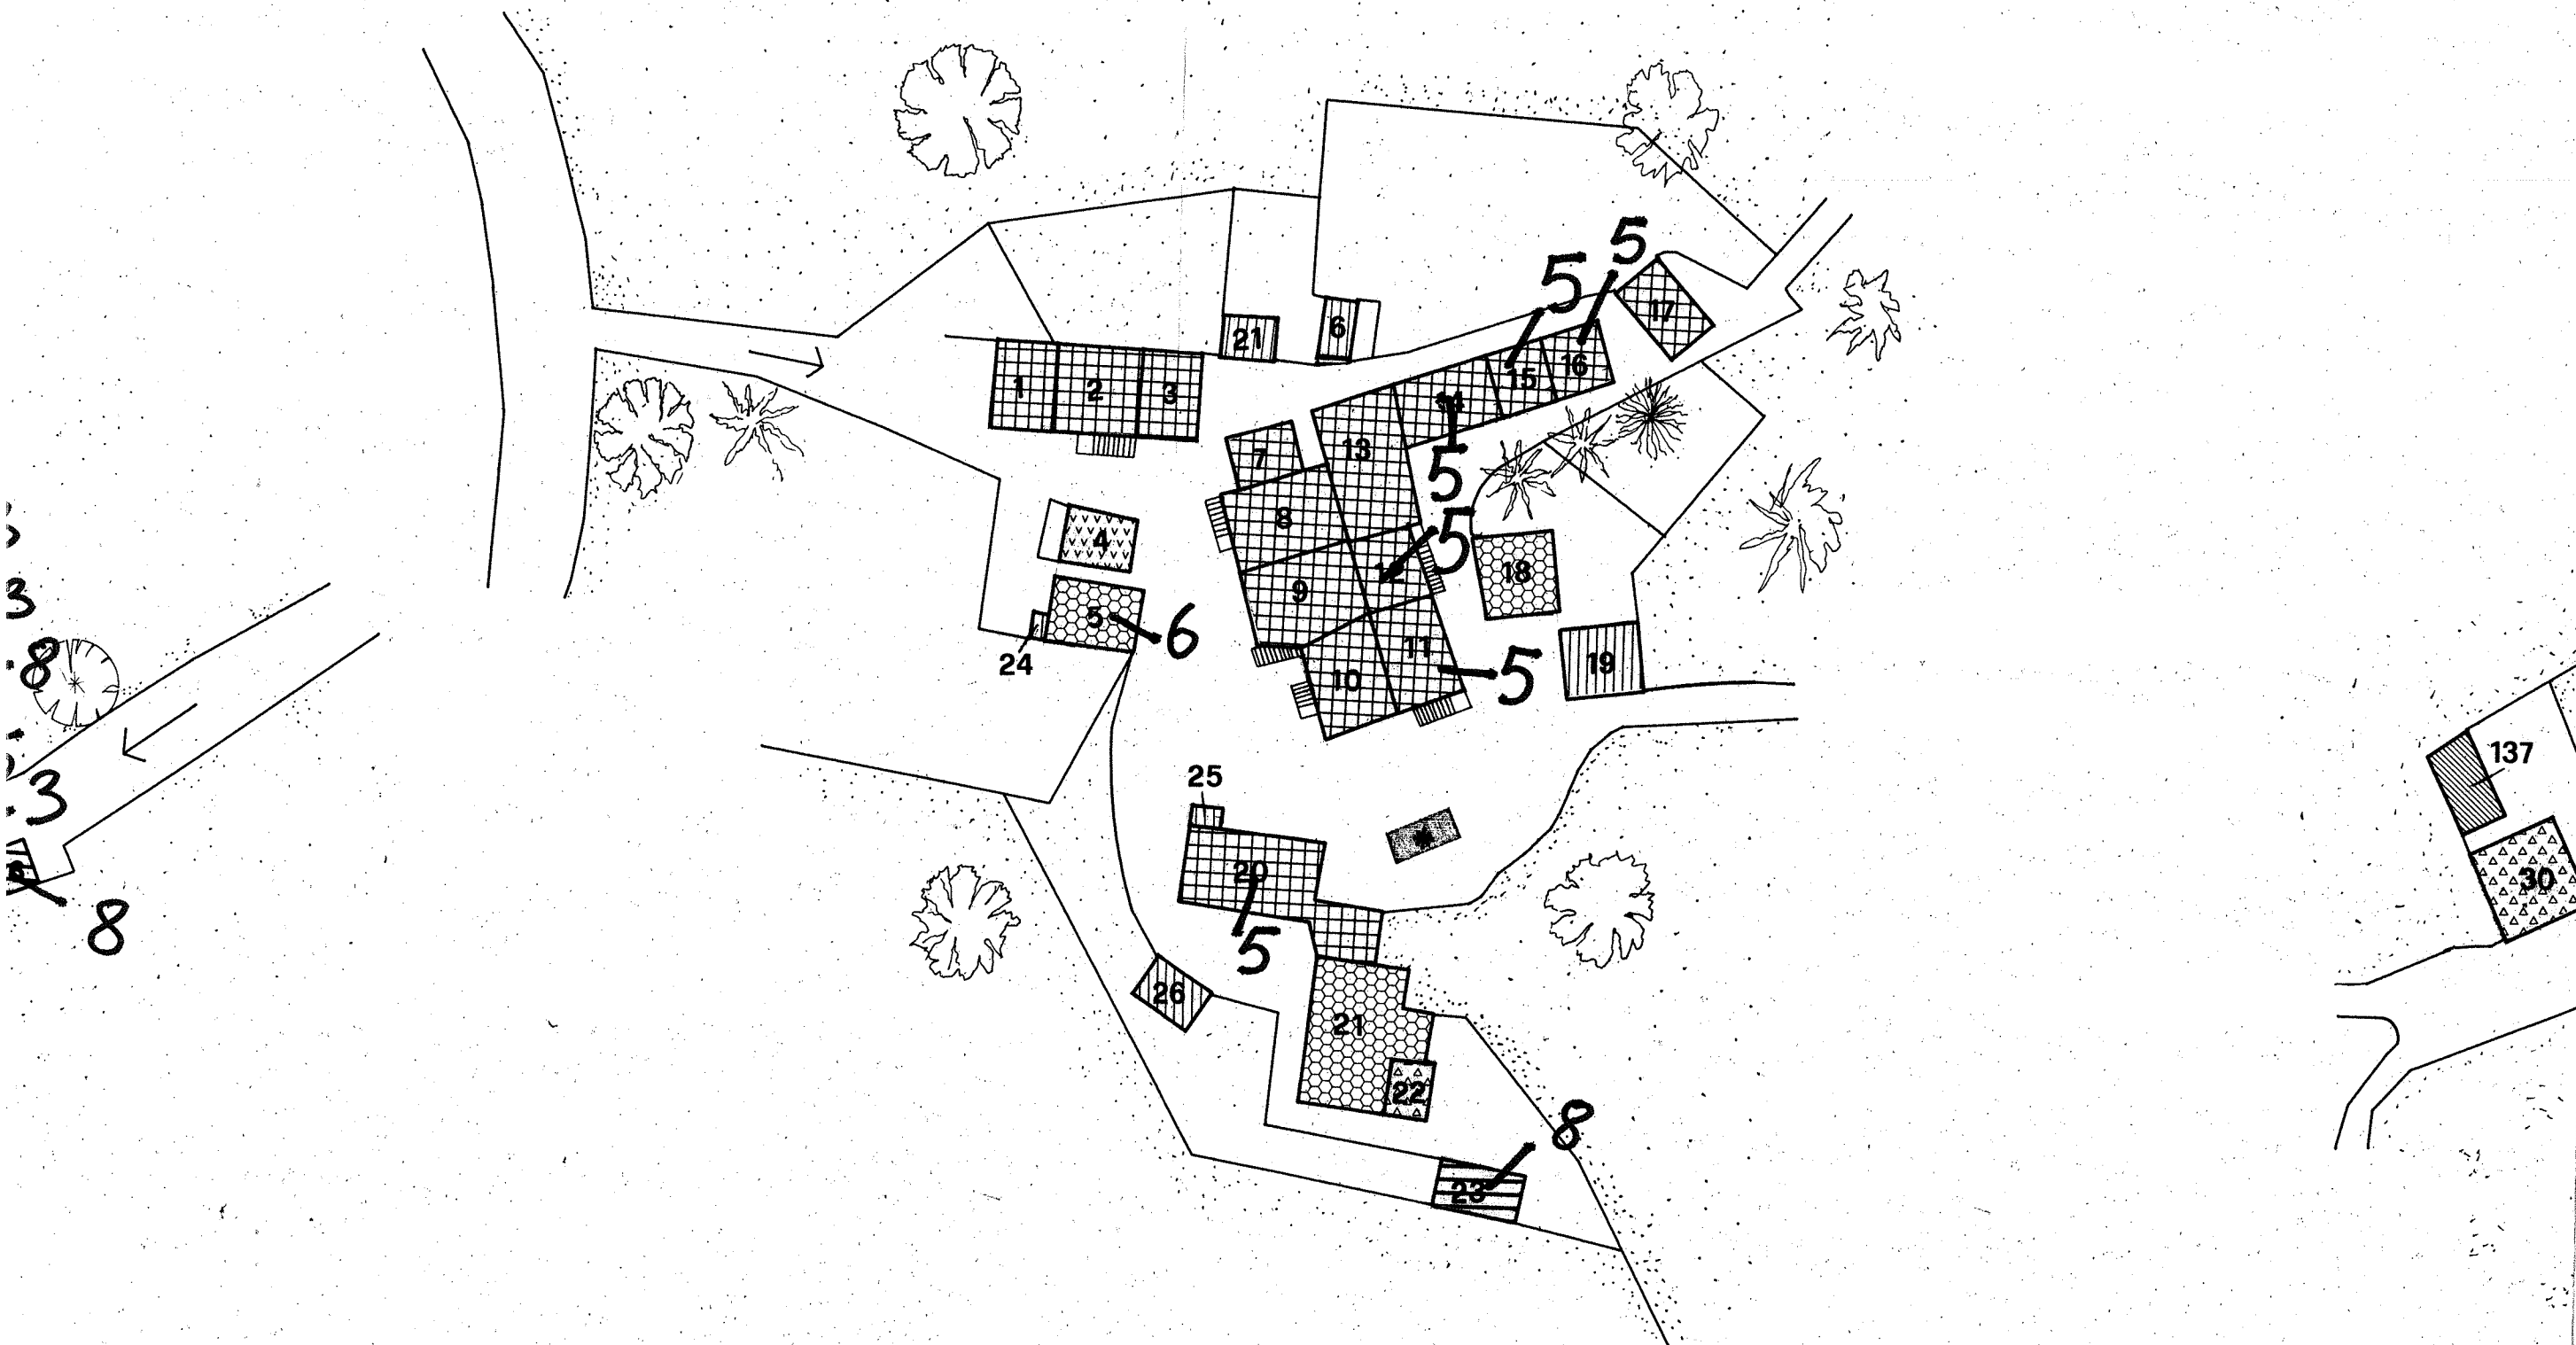FRA.




FRAINE DI SOPRA

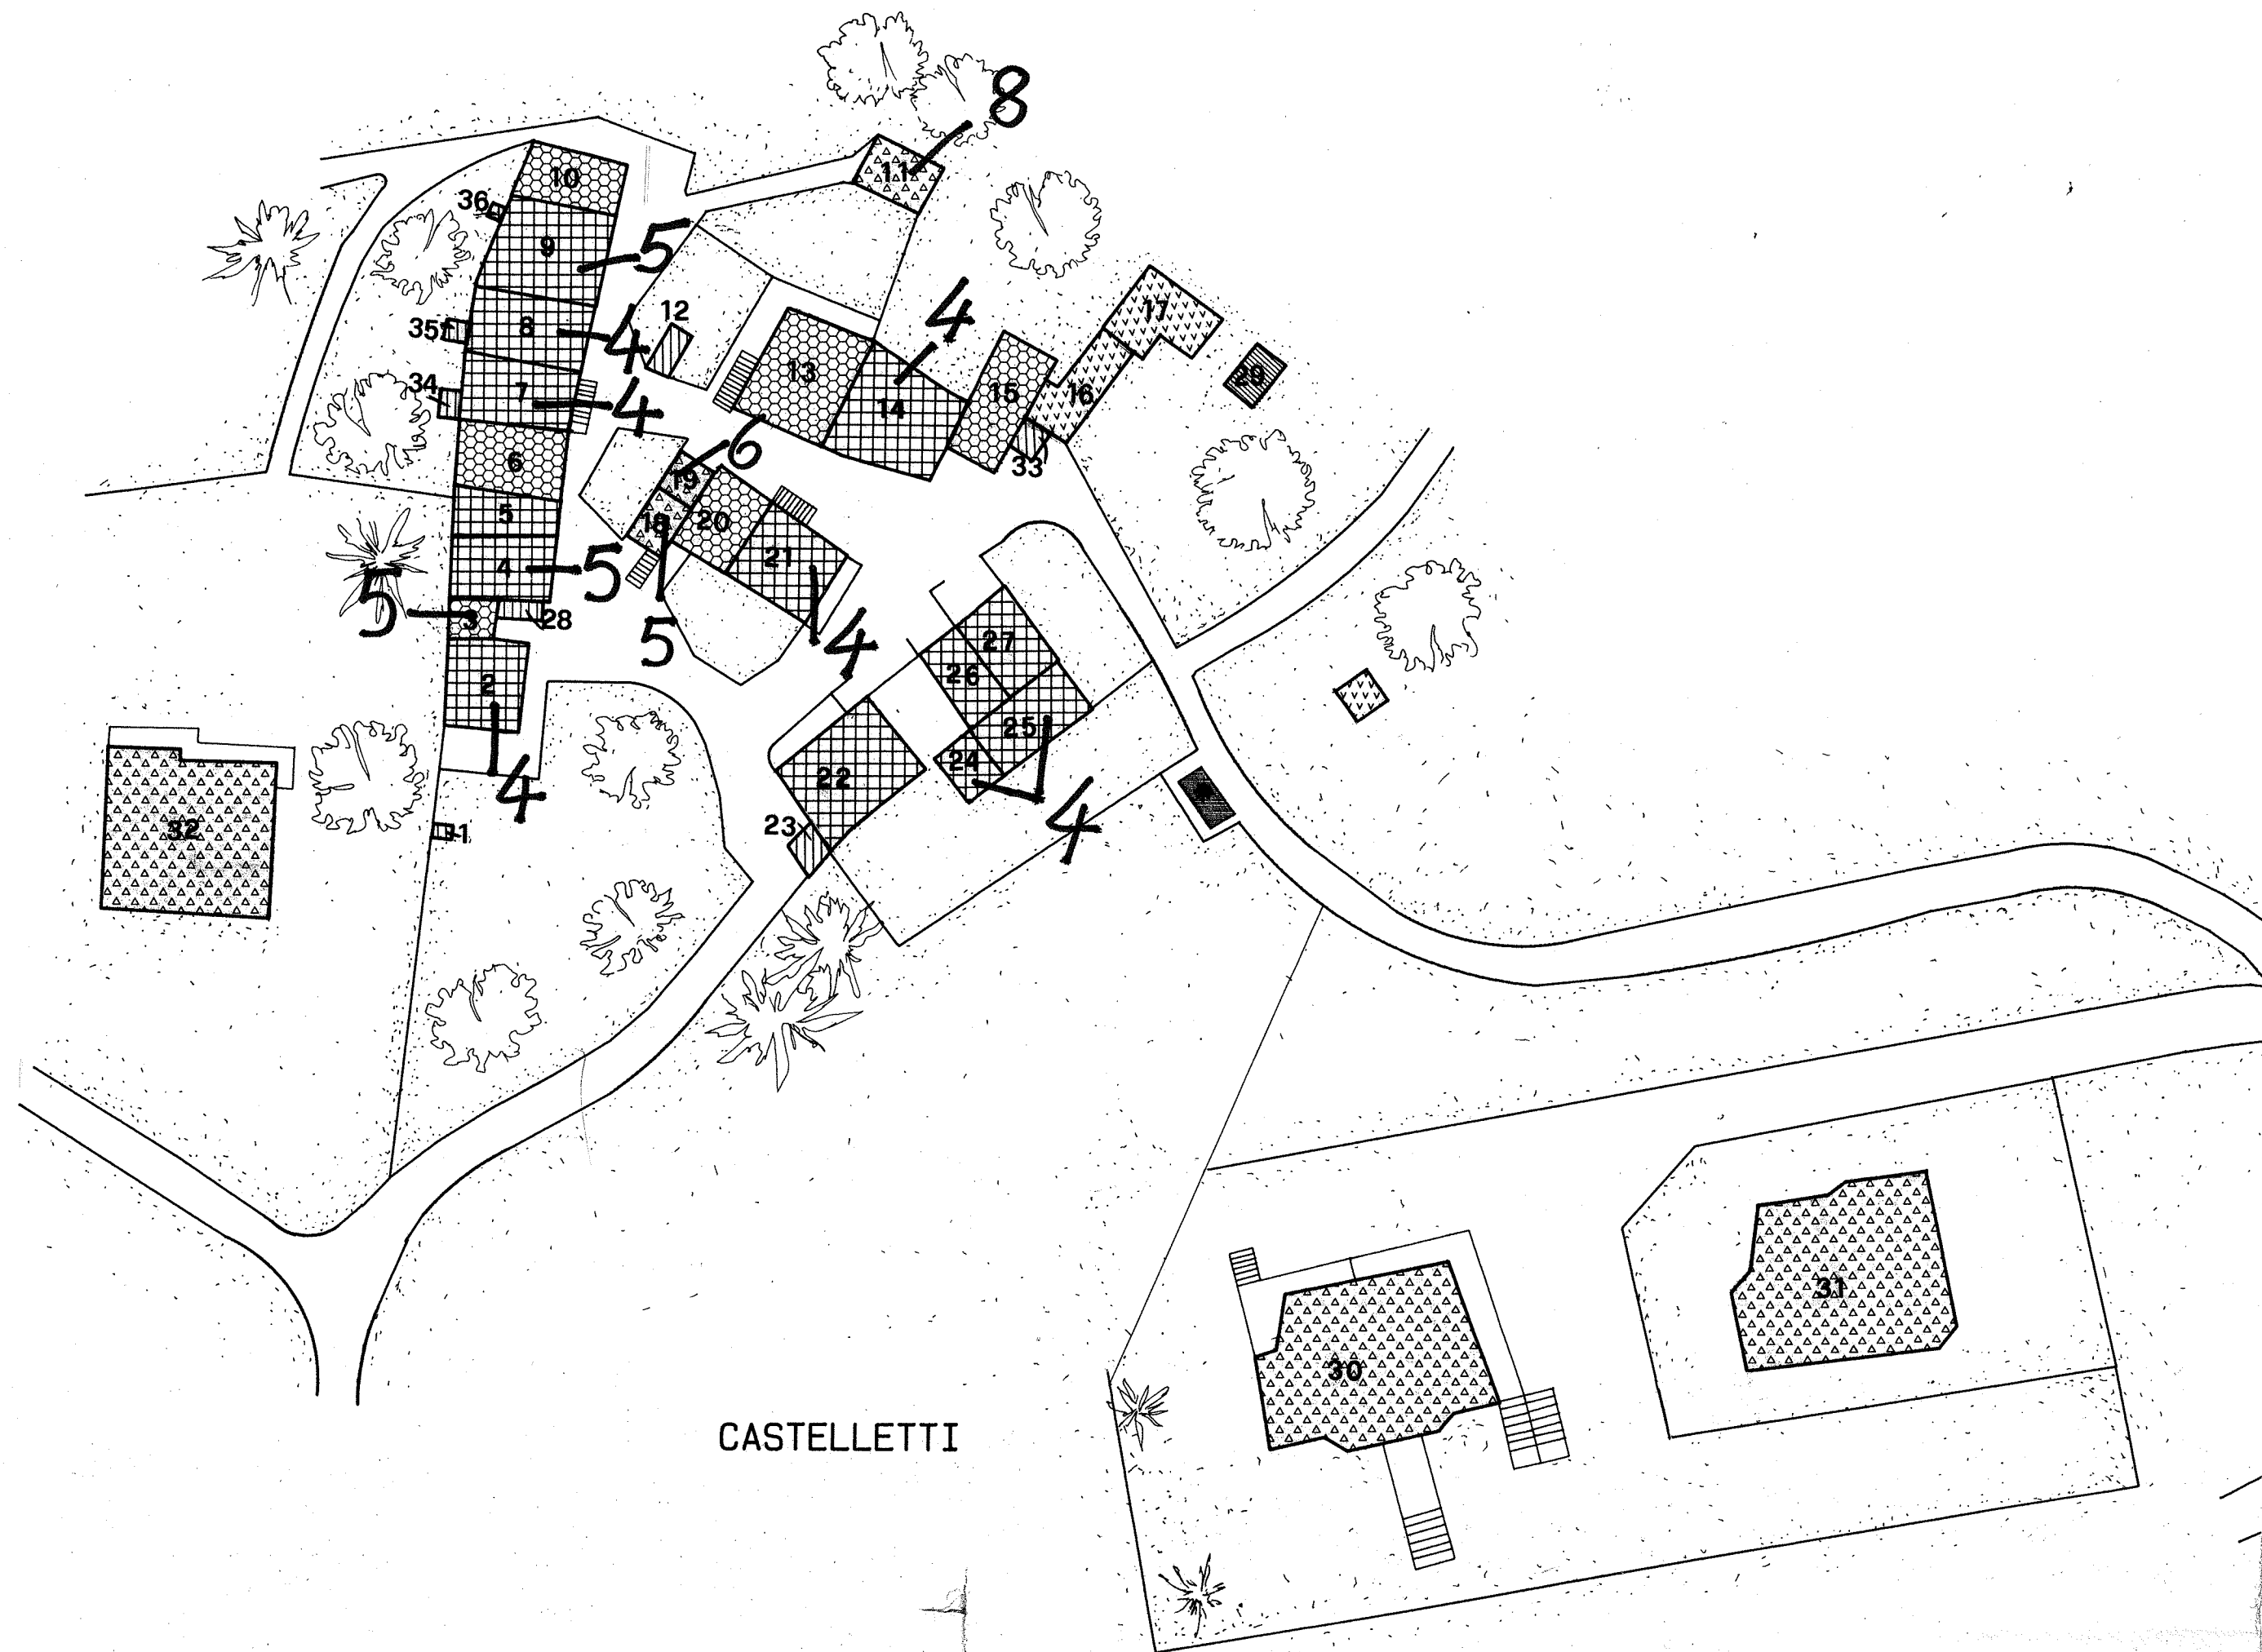

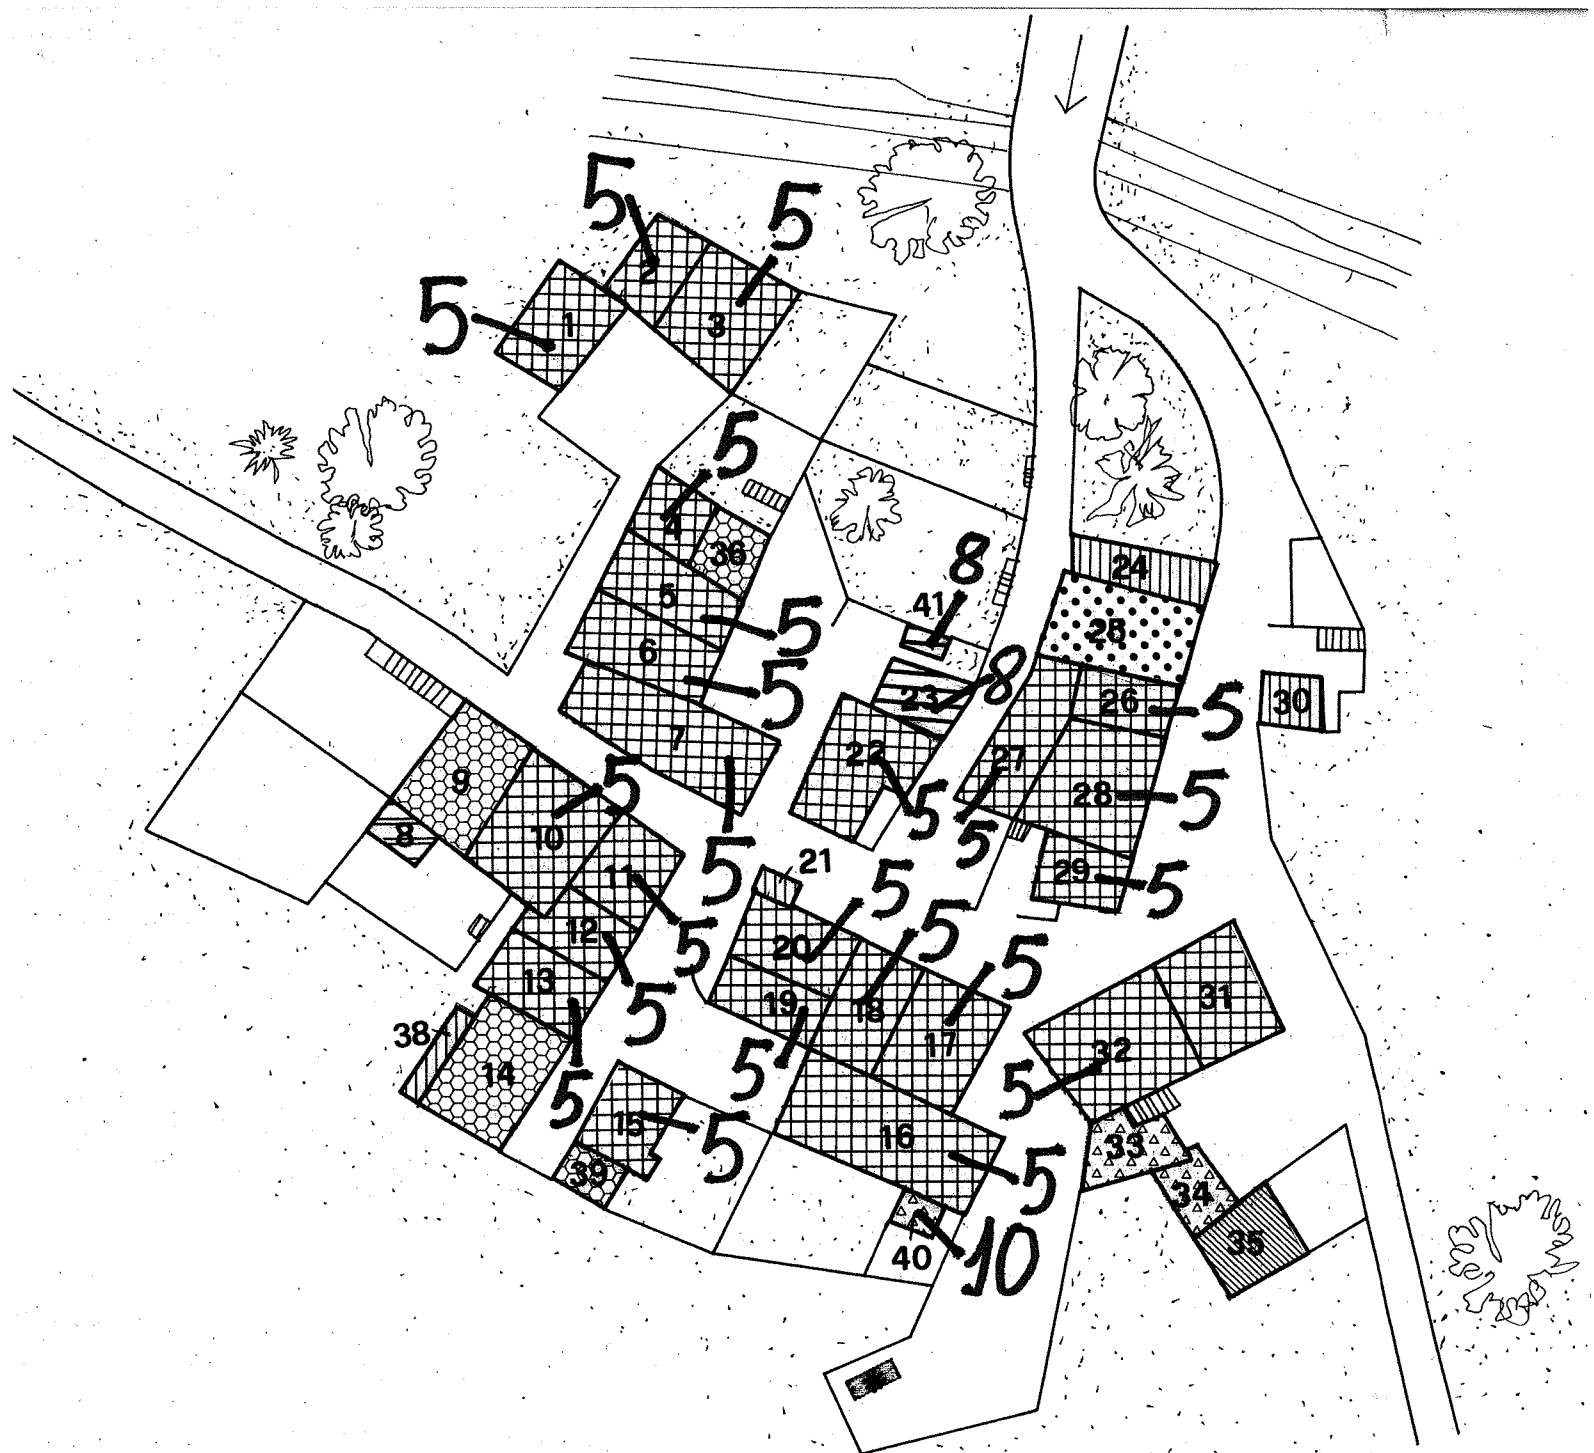

MEZZAVILLA

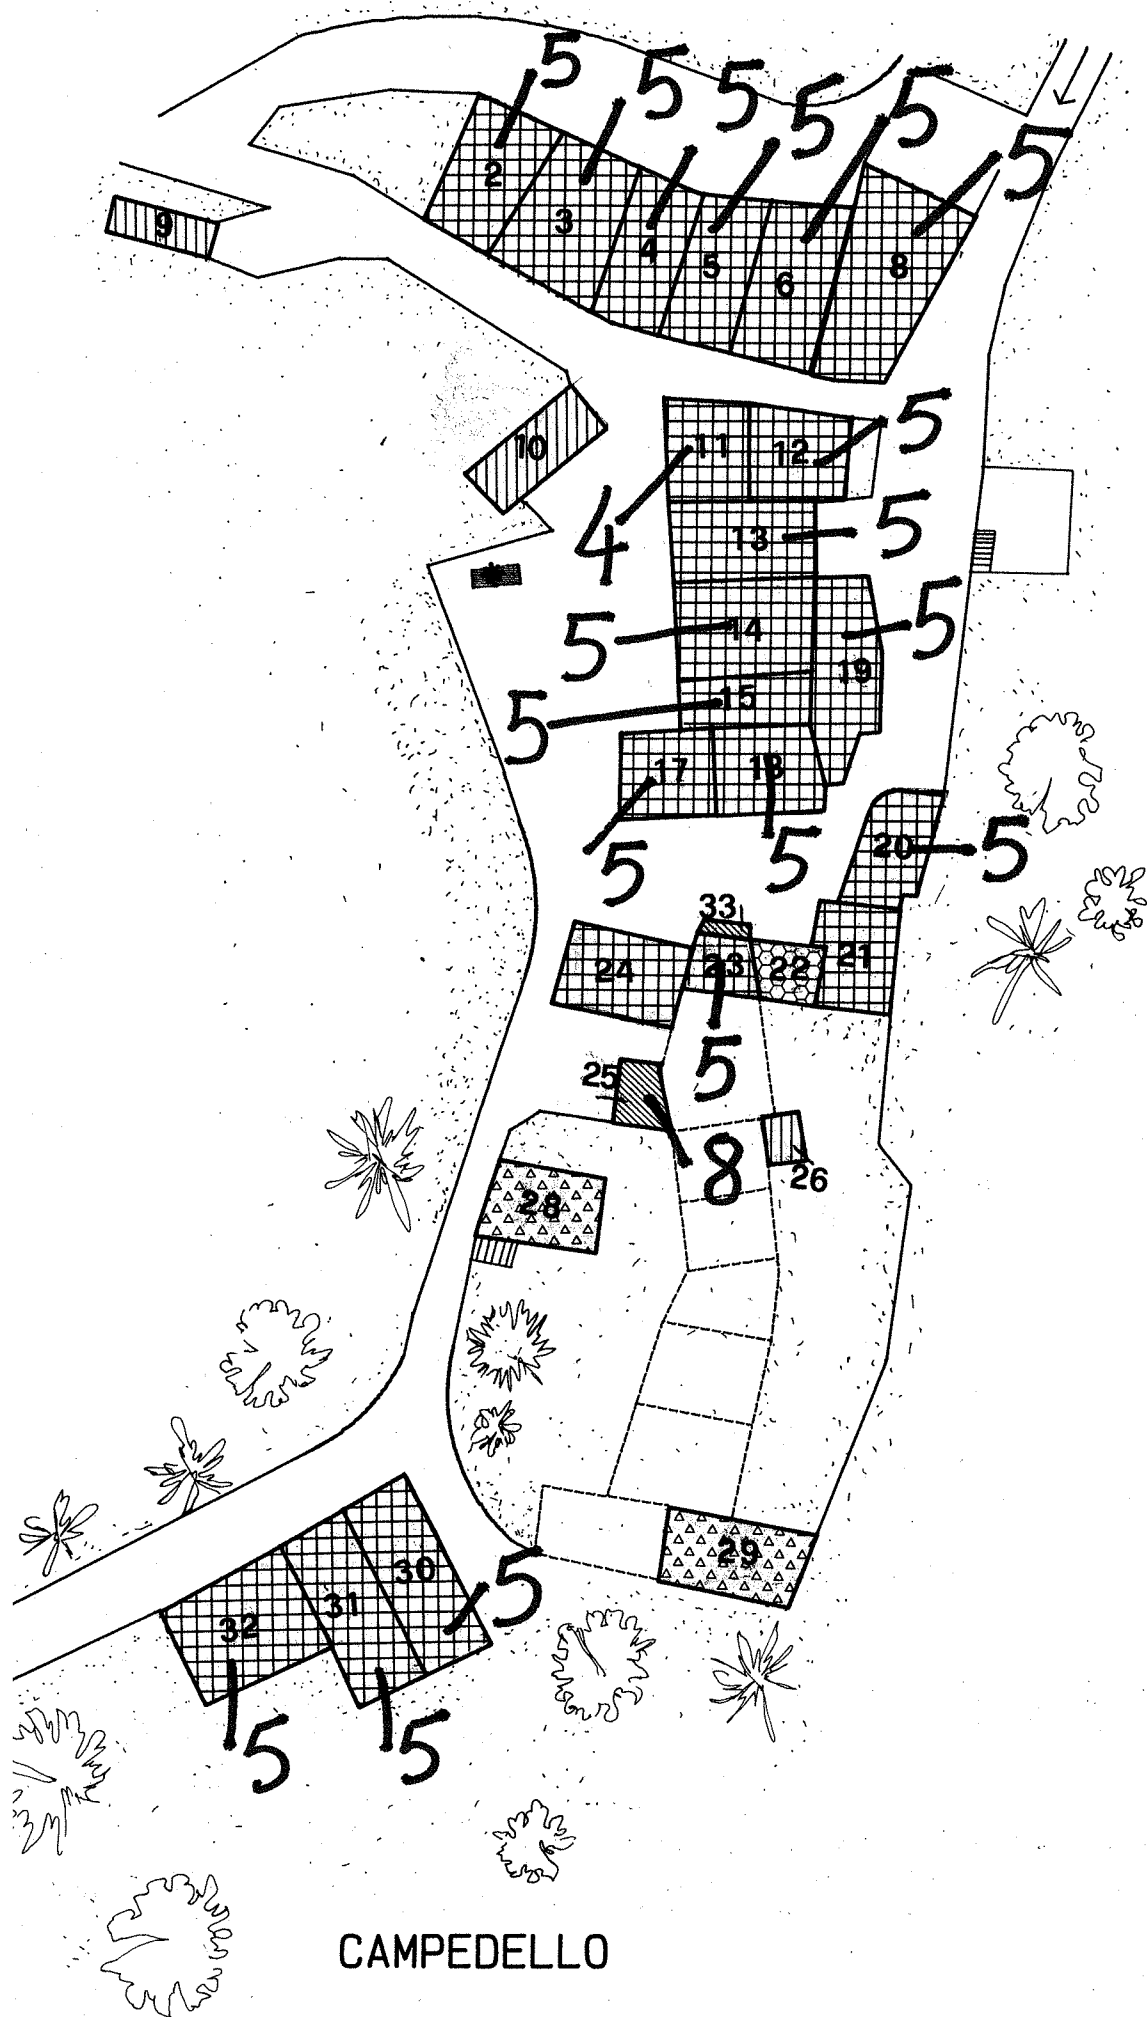

CAMPEDELLO

